


**COMMUNE DE  
PLOUISY**








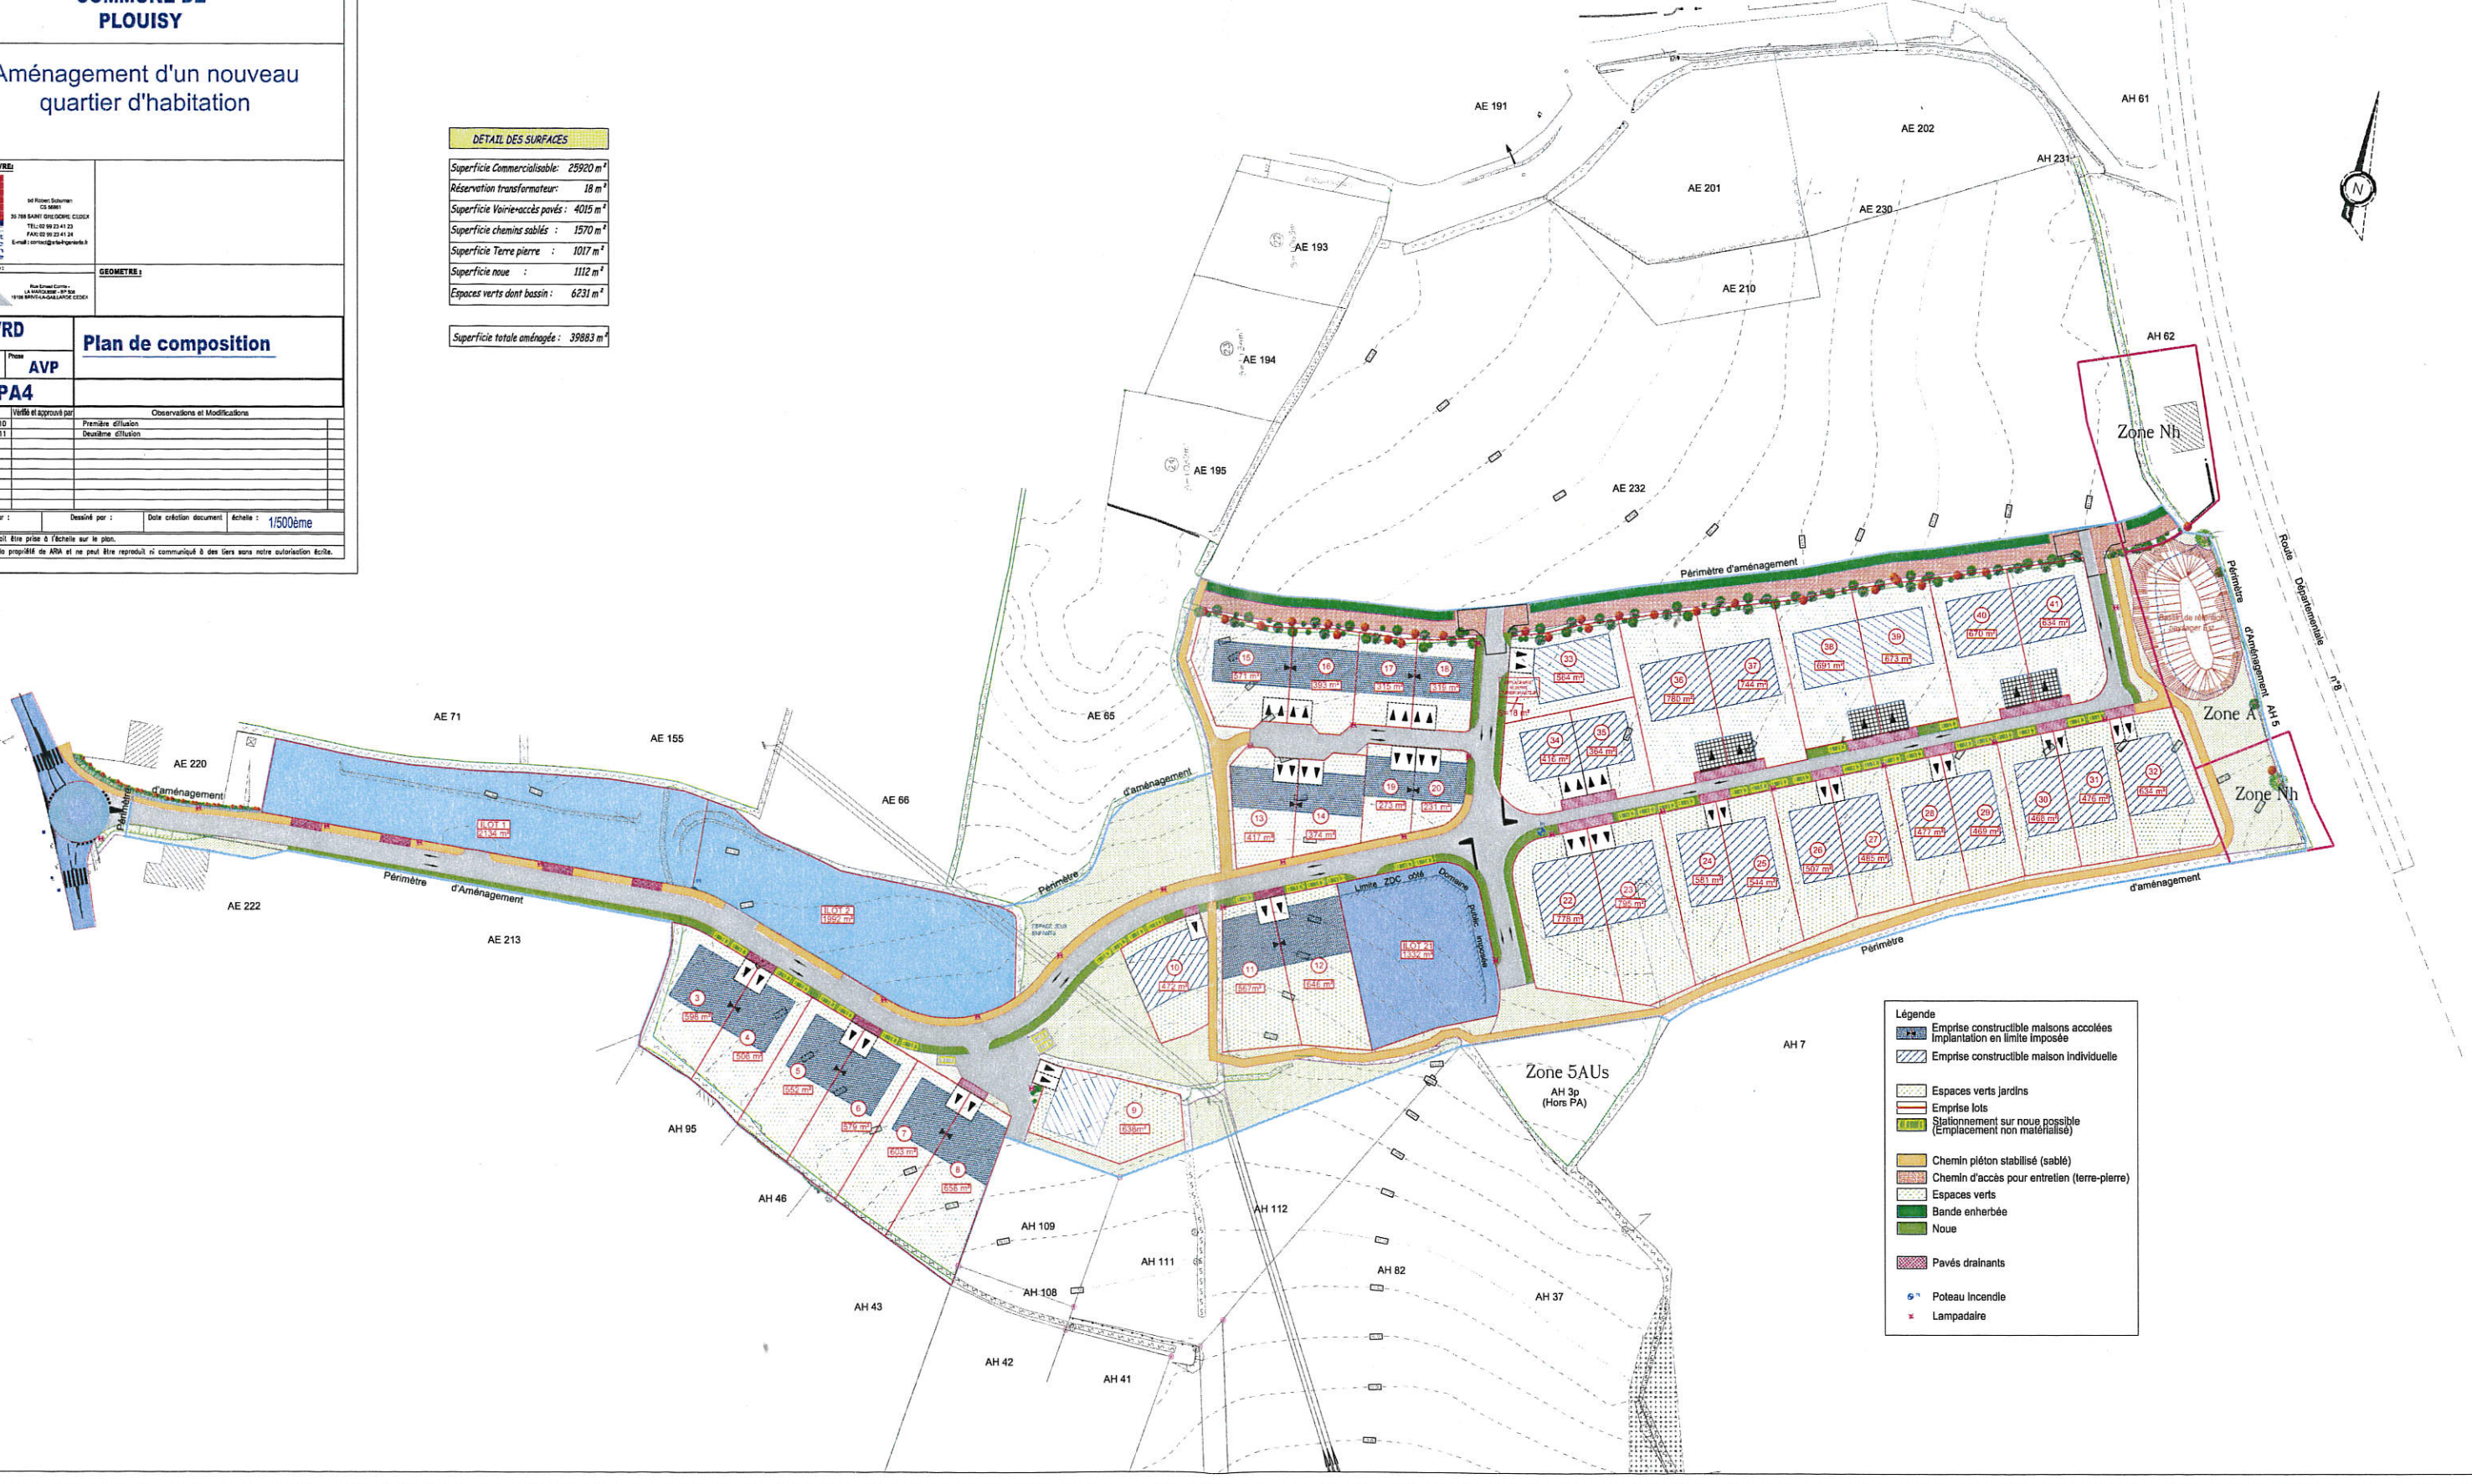



 


**Aménagement d'un nouveau  
quartier d'habitation**

<b>MAÎTRE D'ŒUVRE</b>		<b>GEOMETRE</b>	
 MRIN 10 Rue de la Vallée 51100 PLOUISY Tél: 03 26 24 41 23 Fax: 03 26 24 41 24 Email: contact@mrin.fr		[Empty]	
<b>VRD</b> n° dossier: 07 0629 Phase: AVP n° plan: PA4		<b>Plan de composition</b>	
Indice	Date	Véhicule et approuvé par	Observations et Modifications
A	22/12/2010		Première diffusion
B	14/03/2011		Deuxième diffusion
Établi par : [Empty] Dessiné par : [Empty] Date création document : [Empty] Échelle : 1/500ème			
Aucune cote ne doit être prise à l'échelle sur le plan. Ce document est la propriété de ARD et ne peut être reproduit ni communiqué à des tiers sans notre autorisation écrite.			

DETAIL DES SURFACES	
Superficie Commerçables:	25920 m <sup>2</sup>
Réserve transformateur:	18 m <sup>2</sup>
Superficie Voirie-acces pavés :	4015 m <sup>2</sup>
Superficie chemins sablés :	1970 m <sup>2</sup>
Superficie Terre pierre :	1017 m <sup>2</sup>
Superficie noue :	1112 m <sup>2</sup>
Espaces verts dont bassin :	6231 m <sup>2</sup>
<b>Superficie totale aménagée :</b>	<b>39883 m<sup>2</sup></b>



**Légende**

-  Emprise constructible maisons accolées
-  Implantation en limite imposée
-  Emprise constructible maison individuelle
-  Espaces verts jardins
-  Emprise lots
-  Stationnement sur noue possible (Emplacement non matérialisé)
-  Chemin piéton stabilisé (sablé)
-  Chemin d'accès pour entretien (terre-pierre)
-  Espaces verts
-  Bande enherbée
-  Noue
-  Pavés drainants
-  Poteau incendie
-  Lampadaire